



SISTEMA
INSEDIATIVO
RELAZIONALE

CRS/1 SISTEMI AMBITI SUOLI
SISTEMA INSEDIATIVO-RELAZIONALE
Ambiti e suoli

Riquadro **2.3** Scala 1 : 10.000



SETTORE URBANISTICA		
Coordinamento (Responsabile scientifico) Prof. Arch. Pierluigi Proserpi	Ufficio di Piano Arch. Antonio Di Benedetto Geom. Rocco Giove Ing. Francesco Voipe	Consulenti Arch. Alessandro Dragone Dott. Geol. Domenico Lavola Dott. Geol. Michele Lupo Arch. Emilia Olivieri Dott. Geol. Angelina Veneri
Revisione	Annotazioni	Data
Rev. 00		Settembre 2008
Rev. 01		Luglio 2010

Legenda

Perimetro Comunale

AMBITI URBANI

Suoli Urbanizzati (SU)

Centro Storico

Limite Ambito Urbano

Sassi

AMBITI PERI URBANI

Insediamenti periurbani diffusi

Limite ambito periurbano

AMBITI EXTRA URBANI

Insediamenti diffusi agricoli

Insediamenti diffusi extraurbani privi di organicità

Insediamenti tutelati per legge (DLgs. n° 42/04)

Insediamenti produttivi esterni agli ambiti urbani

Masserie

SUOLI RISERVATI ALL'ARMATURA URBANA

SRU

Attrezzature

Ospedale
 Parchi territoriali
 Autoparco
 Kartodromo
 Centro Commerciale
 Stazione Ferroviaria
 Provveditorato

Servizi

Cimiteri
 Istruzione
 Forze dell'ordine

Viabilità (SV)
Classificazione secondo DLg. n. 285/92 nuovo Codice della Strada

Tipo B
 Tipo C
 Tipo F
 Viabilità comunale
 Viabilità minore
 Fasce di rispetto strade statali
 Fasce di rispetto strade provinciali
 Ferrovie (SF)

Reti (SRE)


Elettrodotto
 Acquedotto
 Metanodotto

Sistema di Smaltimento (SM)

Discariche
 Depuratori

REPERTORI

WIV/A Fasce di rispetto stradale (DLgs n° 285/92)
WIV/B Fasce di rispetto ferroviario (L. n° 600/79 e D.P.R. n° 753/80)
WIV/C Fasce di rispetto cimiteriale (D.P.R. n° 285/90)
WIV/D Fasce di rispetto elettrodotti (D.P.C.M. n° 234/92)
WIV/B Beni paesaggistici ed ambientali tutelati per legge (DLgs n° 42/04 art. 142)

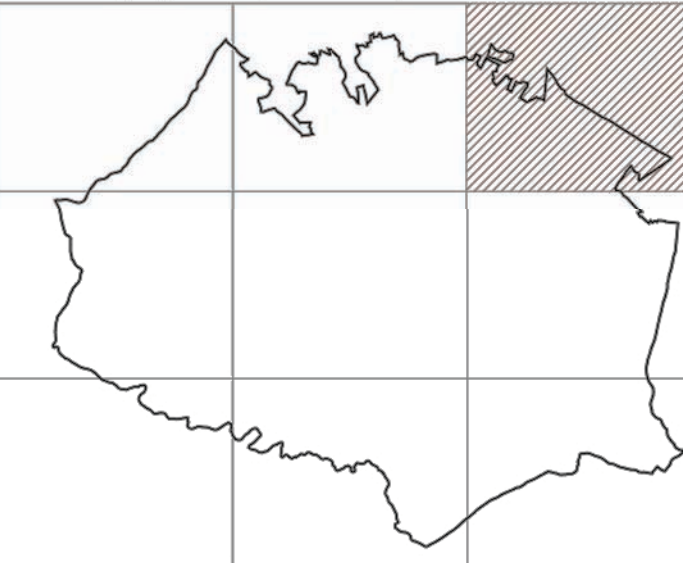

SP per SANTERAMO