



COMUNE DI MATERA
Città dei Sassi



PIANO STRUTTURALE COMUNALE

SISTEMA
INSEDIATIVO
RELAZIONALE

CRS/1 SISTEMI AMBITI SUOLI
SISTEMA INSEDIATIVO-RELAZIONALE
Ambiti e suoli

Riquadro 2.9
Scala 1 : 10.000



SETTORE URBANISTICA		
Coordinamento (Responsabile scientifico) Prof. Arch. Pierluigi Properdi	Ufficio di Piano Arch. Antonio Di Benedetto Geom. Riccardo Giove Ing. Francesco Volpe	Consulenti Arch. Alessandro Dragone Dot. Geol. Domenico Lavola Dot. Geol. Michele Lupo Arch. Emilia Olivieri Dot. Geol. Angelo Ruffini Vercesi
Revisione	Annotazioni	Data
Rev. 00		Settembre 2008
Rev. 01		Luglio 2010

Legenda

Perimetro Comunale

AMBITI URBANI

Suoli Urbanizzati (SU)

Centro Storico

Limite Ambito Urbano

Sassi

AMBITI PERI URBANI

Insedimenti periurbani diffusi

Limite ambito periurbano

AMBITI EXTRA URBANI

Insedimenti diffusi agricoli

Insedimenti diffusi extraurbani privi di organicità

Insedimenti tutelati per legge (DLgs. n° 42/04)

Insedimenti produttivi esterni agli ambiti urbani

Masserie

SUOLI RISERVATI ALL'ARMATURA URBANA

SRAU

Attrezzature


H Ospedale
Ps Parchi territoriali
Al Autoporto
Ka Kartodromo
Co Centro Commerciale
St Stazione Ferroviaria
Pr Provveditorato

Servizi

CM Cimiteri
I Istruzione
Co Forze dell'ordine

REPERTORI

WIV/A Fascia di rispetto stradale (DLgs n° 285/92)
WIV/B Fascia di rispetto ferroviario (L. n° 605/79 e D.P.R. n° 753/80)
WIV/C Fascia di rispetto cimiteriale (D.P.R. n° 285/90)
WIV/D Fascia di rispetto elettrodotti (D.P.C.M. n° 234/92)
WII/B Beni paesaggistici ed ambientali tutelati per legge (DLgs n° 42/04 art. 142)

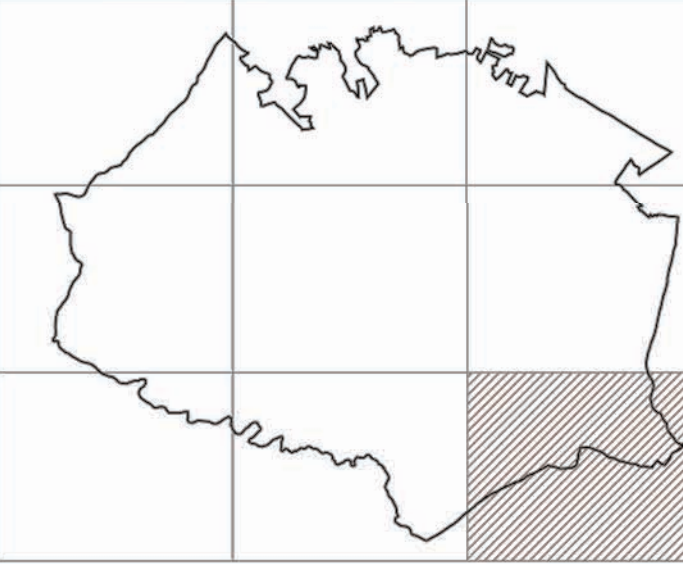

Viabilità (SV)

Classificazione secondo DLg. n. 285/92 nuovo Codice della Strada

B Tipo B
C Tipo C
F Tipo F
Viabilità comunale
Viabilità minore
Fasce di rispetto strade statali
Fasce di rispetto strade provinciali
Ferrovia (SF)

Reti (SRE)

Elettrodotto
Acquedotto
Metanodotto

Sistema di Smaltimento (SM)

Discariche
Depuratori