



COMUNE DI MATERA
Città dei Sassi



PIANO STRUTTURALE COMUNALE

VINCOLI


CRS/1 SISTEMI AMBITTI SUOLI

VINCOLI

Carta dei Vincoli

Riquadro 2.6

Scala 1 : 10.000

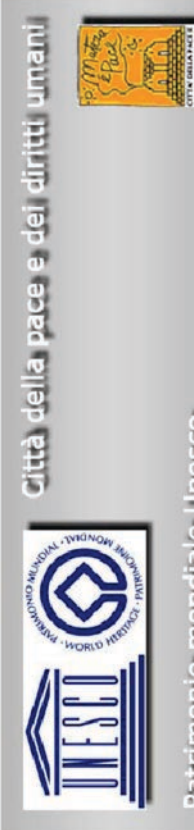

SETTORE URBANISTICA

Coordinamento
(Responsabile scientifico)
Prof. Arch. Pierluigi Proserpi

Ufficio di Piano
Arch. Antonio Di Benedetto
Geom. Riccardo Giove
Ing. Francesco Voipe

Consulenti
Arch. Alessandro Dragone
Dott. Geol. Domenico Lavola
Dott. Geol. Michele Lupo
Arch. Emilia Oliveri
Dott. Geol. Angelina Vercelli

Revisione	Annotazioni	Data
Rev. 00		Settembre 2008
Rev. 01		Luglio 2010

Legenda

WIA Vincolo idrogeologico (R.D. n. 3267/23)

Zone a dominante verde WIA

WIB PAI - Vincolo idrogeologico (L. n. 183/89)

R1 WIB1	Probabilità inondazione
R2 WIB2	TR 500 WIB5
R3 WIB3	TR 200 500 WIB6
R4 WIB4	TR 30 200 500 WIB7

WIIA Immobili ed aree di notevole interesse pubblico (DLgs. n. 42/04 - art. 136)

	Unità edilizie con valore di emergenza storico-artistico-testimoniale
■	Beni architettonici di interesse culturale

WIIIB Beni paesaggistici ed ambientali tutelati per legge (DLgs. n. 42/04 - art. 142)

Ramsar WIIIB1	Rispetto lago WIIIB6
Alveo fiume WIIIB2	Area sott. a tutela (L. 1497/39)-1- WIIIB7
Lago WIIIB3	Area sott. a tutela (L. 1497/39)-2- WIIIB8
Parco Chiese Rupestri WIIIB4	Oasi S. Giuliano WIIIB9
Rispetto alveo fiume WIIIB5	

WIIIA Patrimonio storico-artistico, DEA, archeologico a tutela diretta (DLgs. n. 42/04 - art. 10)

Sito iscritto UNESCO WIIIA2	Rione Sassi WIIIA4
Zona tampone UNESCO WIIIA3	Imm. ed aree di notevole inter. pubbl. WIIIA5

WIV Siti d'interesse comunitario (SIC) e Zone di Protezione Speciale (ZPS) (D.M. 03/04/2000)

Gravine di Matera IT9220135 WIV1	Rispetto Lago S. Giuliano e Timmari WIV4
Lago S. Giuliano e Timmari IT9220144 WIV2	Murgia Alta IT9120007 WIV5
Rispetto Gravine di Matera WIV3	

WIVA Fascia di rispetto stradale (DLgs. n. 285/92) e s. a.

Strade Comunali WIVA1	Strade Statali WIVA3
Strade Provinciali WIVA2	

WIVB Fascia di rispetto ferroviario (L. n. 650/79 e D.P.R. 753/80)

Ferrovie **WIVB**

WIVC Fascia di rispetto cimiteriale (D.P.R. 285/90)

Cimitero WIVC1	Fascia di rispetto cimiteriale WIVC2
-----------------------	---

WIVD Fascia di rispetto elettrodotti (D.P.C.M. 23/04/92)

Elettrodotti 150 kv **WIVD**

WV Aree percorse dal fuoco (L. n. 353/2000)

Uso boschivo WV1	Uso pascolivo WV2
-------------------------	--------------------------

