



Modulo ST 1,28 x 2,02


Modulo FV 1,00 x 1,65

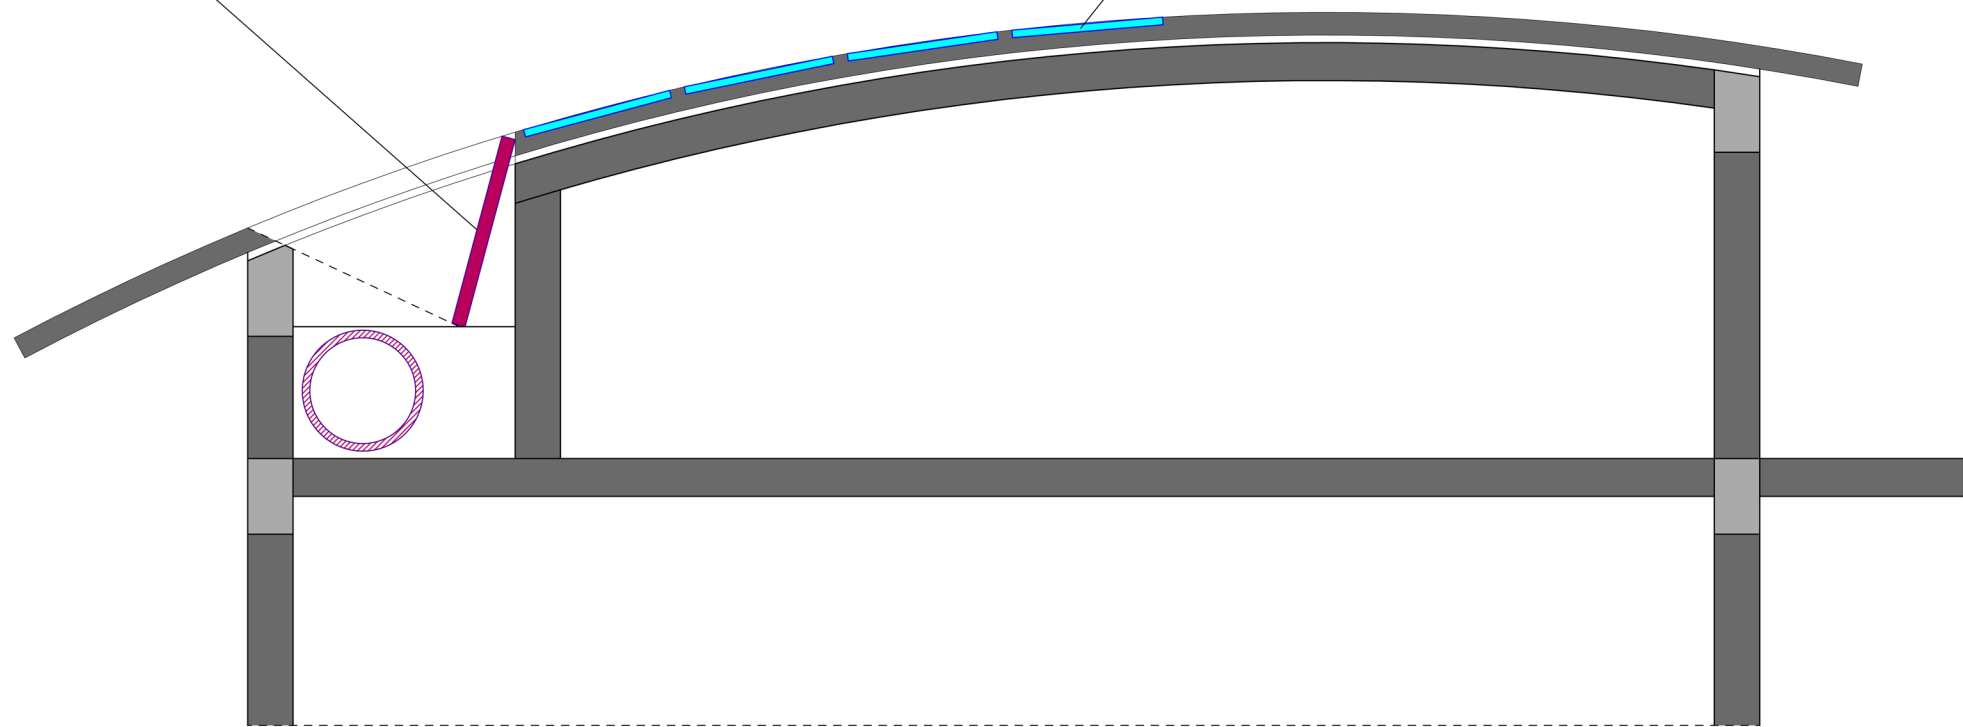

PARTICOLARE COSTRUTTIVO SEZIONE TIPO

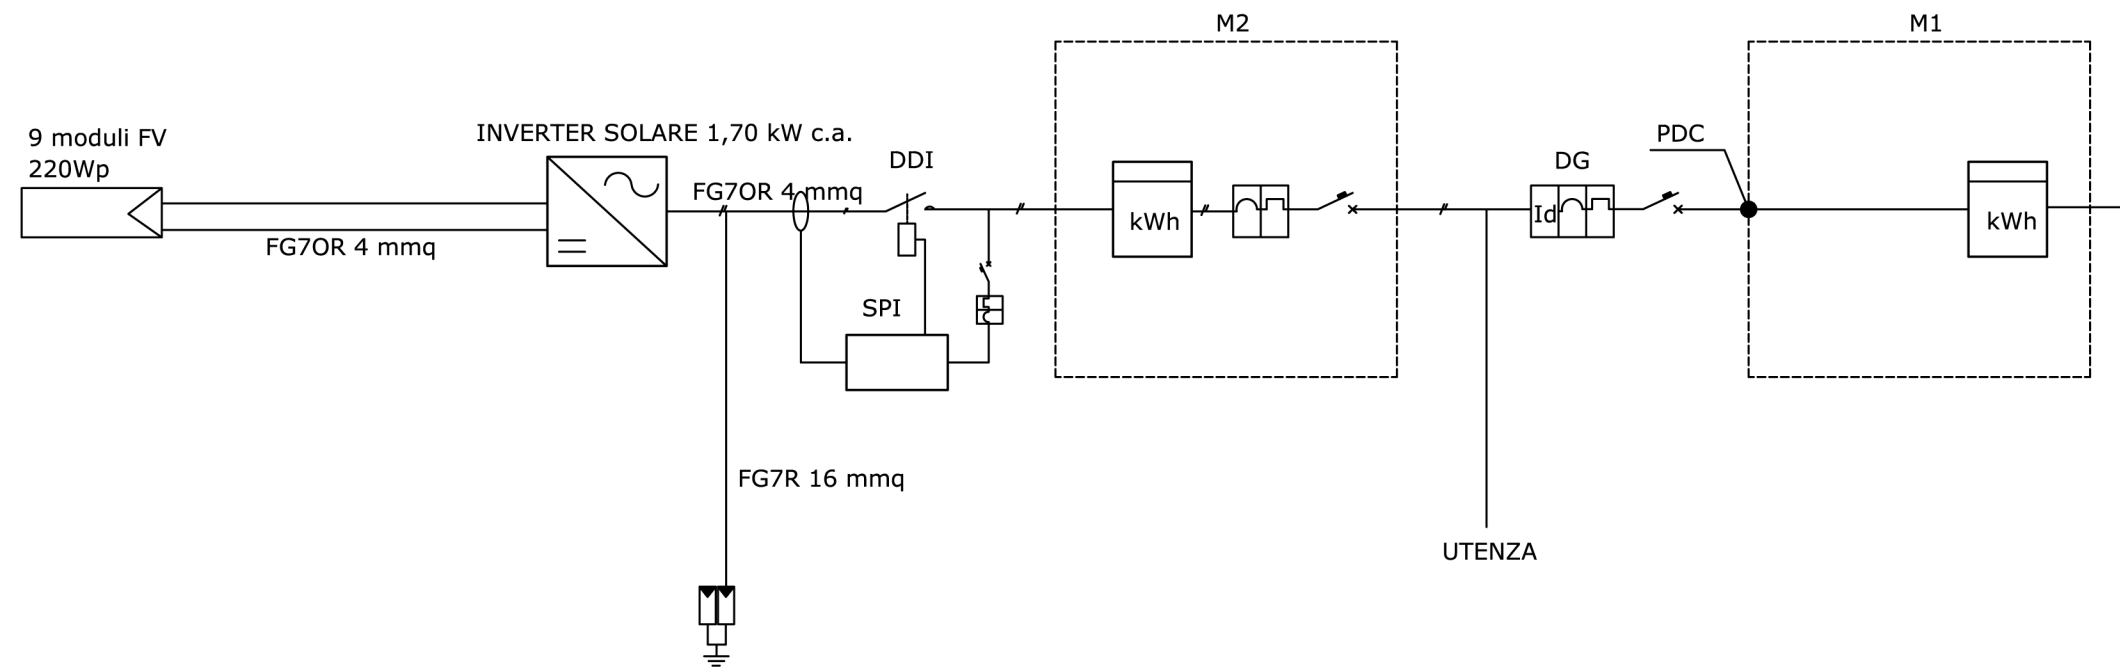

SCHEMA UNIFILARE IMPIANTO FV 1,98 kWp

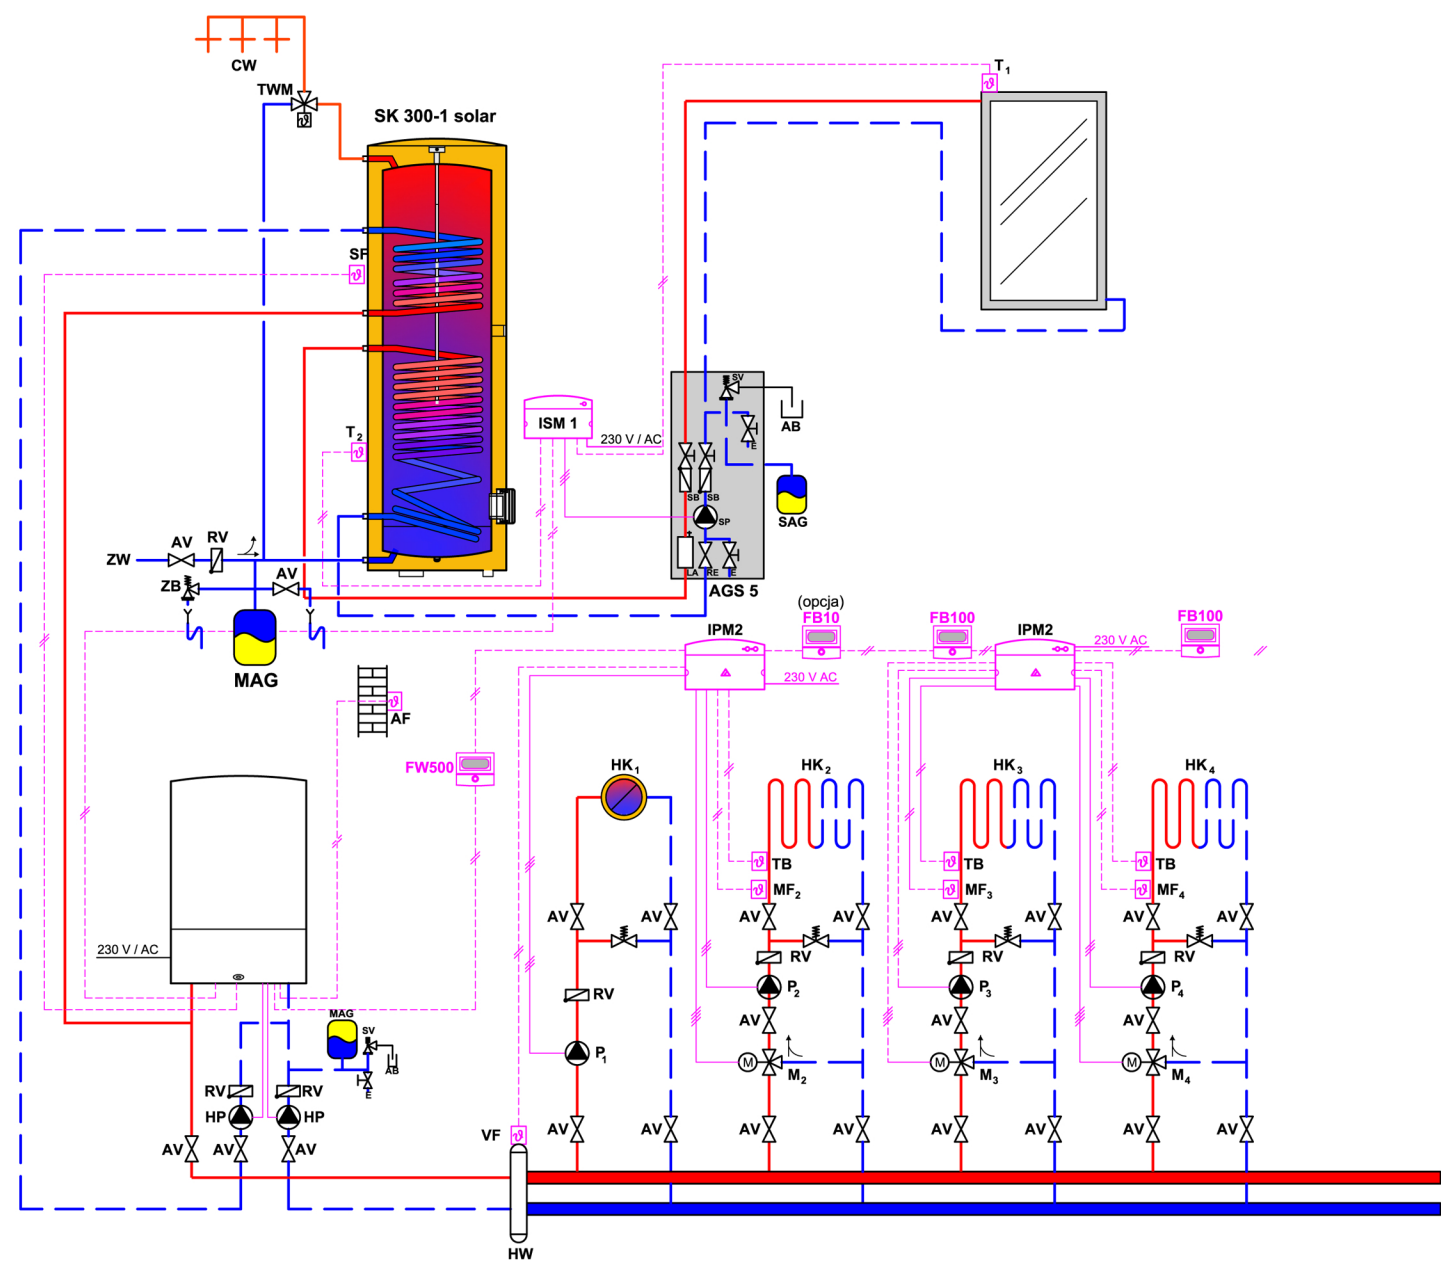

SCHEMA IMPIANTO ST

**REGIONE BASILICATA
COMUNE DI MATERA**
*Programma Integrato di Promozione di
Edilizia Residenziale Sociale e di Riqualificazione Urbana*
L.R. 07/08/2009 n. 25 art. 4; D.G.R. 28/09/2010 n. 1612



**RIQUALIFICAZIONE ZONA PERIURBANA
VIALE CARLO LEVI**



PROGETTO DEFINITIVO

SOGGETTO PROPONENTE:
CONSORZIO:
CON.AR.ED. CONSORZIO ARTIGIANI EDILI - SOCIETA' COOPERATIVA
Via Broggia n. 18 - 80135 Napoli
CONSORZIATA:
EDILPROGRESS S.R.L.
Via Carlo Levi n. 8/bis - 75100 Matera

GRUPPO DI PROGETTAZIONE:
Ing. Francesco VOLPE
Piazza degli Olmi n. 14 - 75100 Matera
Dott. Geol. Angelo VENEZIA
Ing. Pietro CASCIONE
Dott. For. Mimma Bruna GIOVINAZZO
Ing. Annalisa DI MARZIO
Geom. Mario CHIETERA
Coordinatore
Studio geologico
Impianti
Studio Valutazione d'Incidenza e Verde Urbano
Collaboratore
Collaboratore

**I.07 IMPIANTI - FONTI
ENERGETICHE RINNOVABILI**

1:200

OTTOBRE 2012

