

REGIONE BASILICATA
COMUNE DI MATERA

Programma Integrato di Promozione di
Edilizia Residenziale Sociale e di Riqualificazione Urbana

L.R. 07/08/2009 n. 25 art. 4; D.G.R. 28/09/2010 n. 1612



RIQUALIFICAZIONE ZONA PERIURBANA
VIALE CARLO LEVI



PROGETTO DEFINITIVO

SOGGETTO PROPONENTE:
CONSORZIO:
CON.AR.ED. CONSORZIO ARTIGIANI EDILI - SOCIETA' COOPERATIVA
Via Broggia n. 18 - 80135 Napoli
CONSORZIATA:
EDILPROGRESS S.R.L.
Via Carlo Levi n. 8/bis - 75100 Matera

GRUPPO DI PROGETTAZIONE:
Ing. Francesco VOLPE
Piazza degli Olmi n. 14 - 75100 Matera
Dott. Geol. Angelo VENEZIA
Ing. Pietro CASCIONE
Dott. For. Mimma Bruna GIOVINAZZO
Ing. Annalisa DI MARZIO
Geom. Mario CHIETERA


Coordinatore
Studio geologico
Impianti
Studio Valutazione d'Incidenza e Verde Urbano
Collaboratore
Collaboratore

U.02


PLANIMETRIA E PROFILI
DELLO STATO DI FATTO

1:500


OTTOBRE 2012

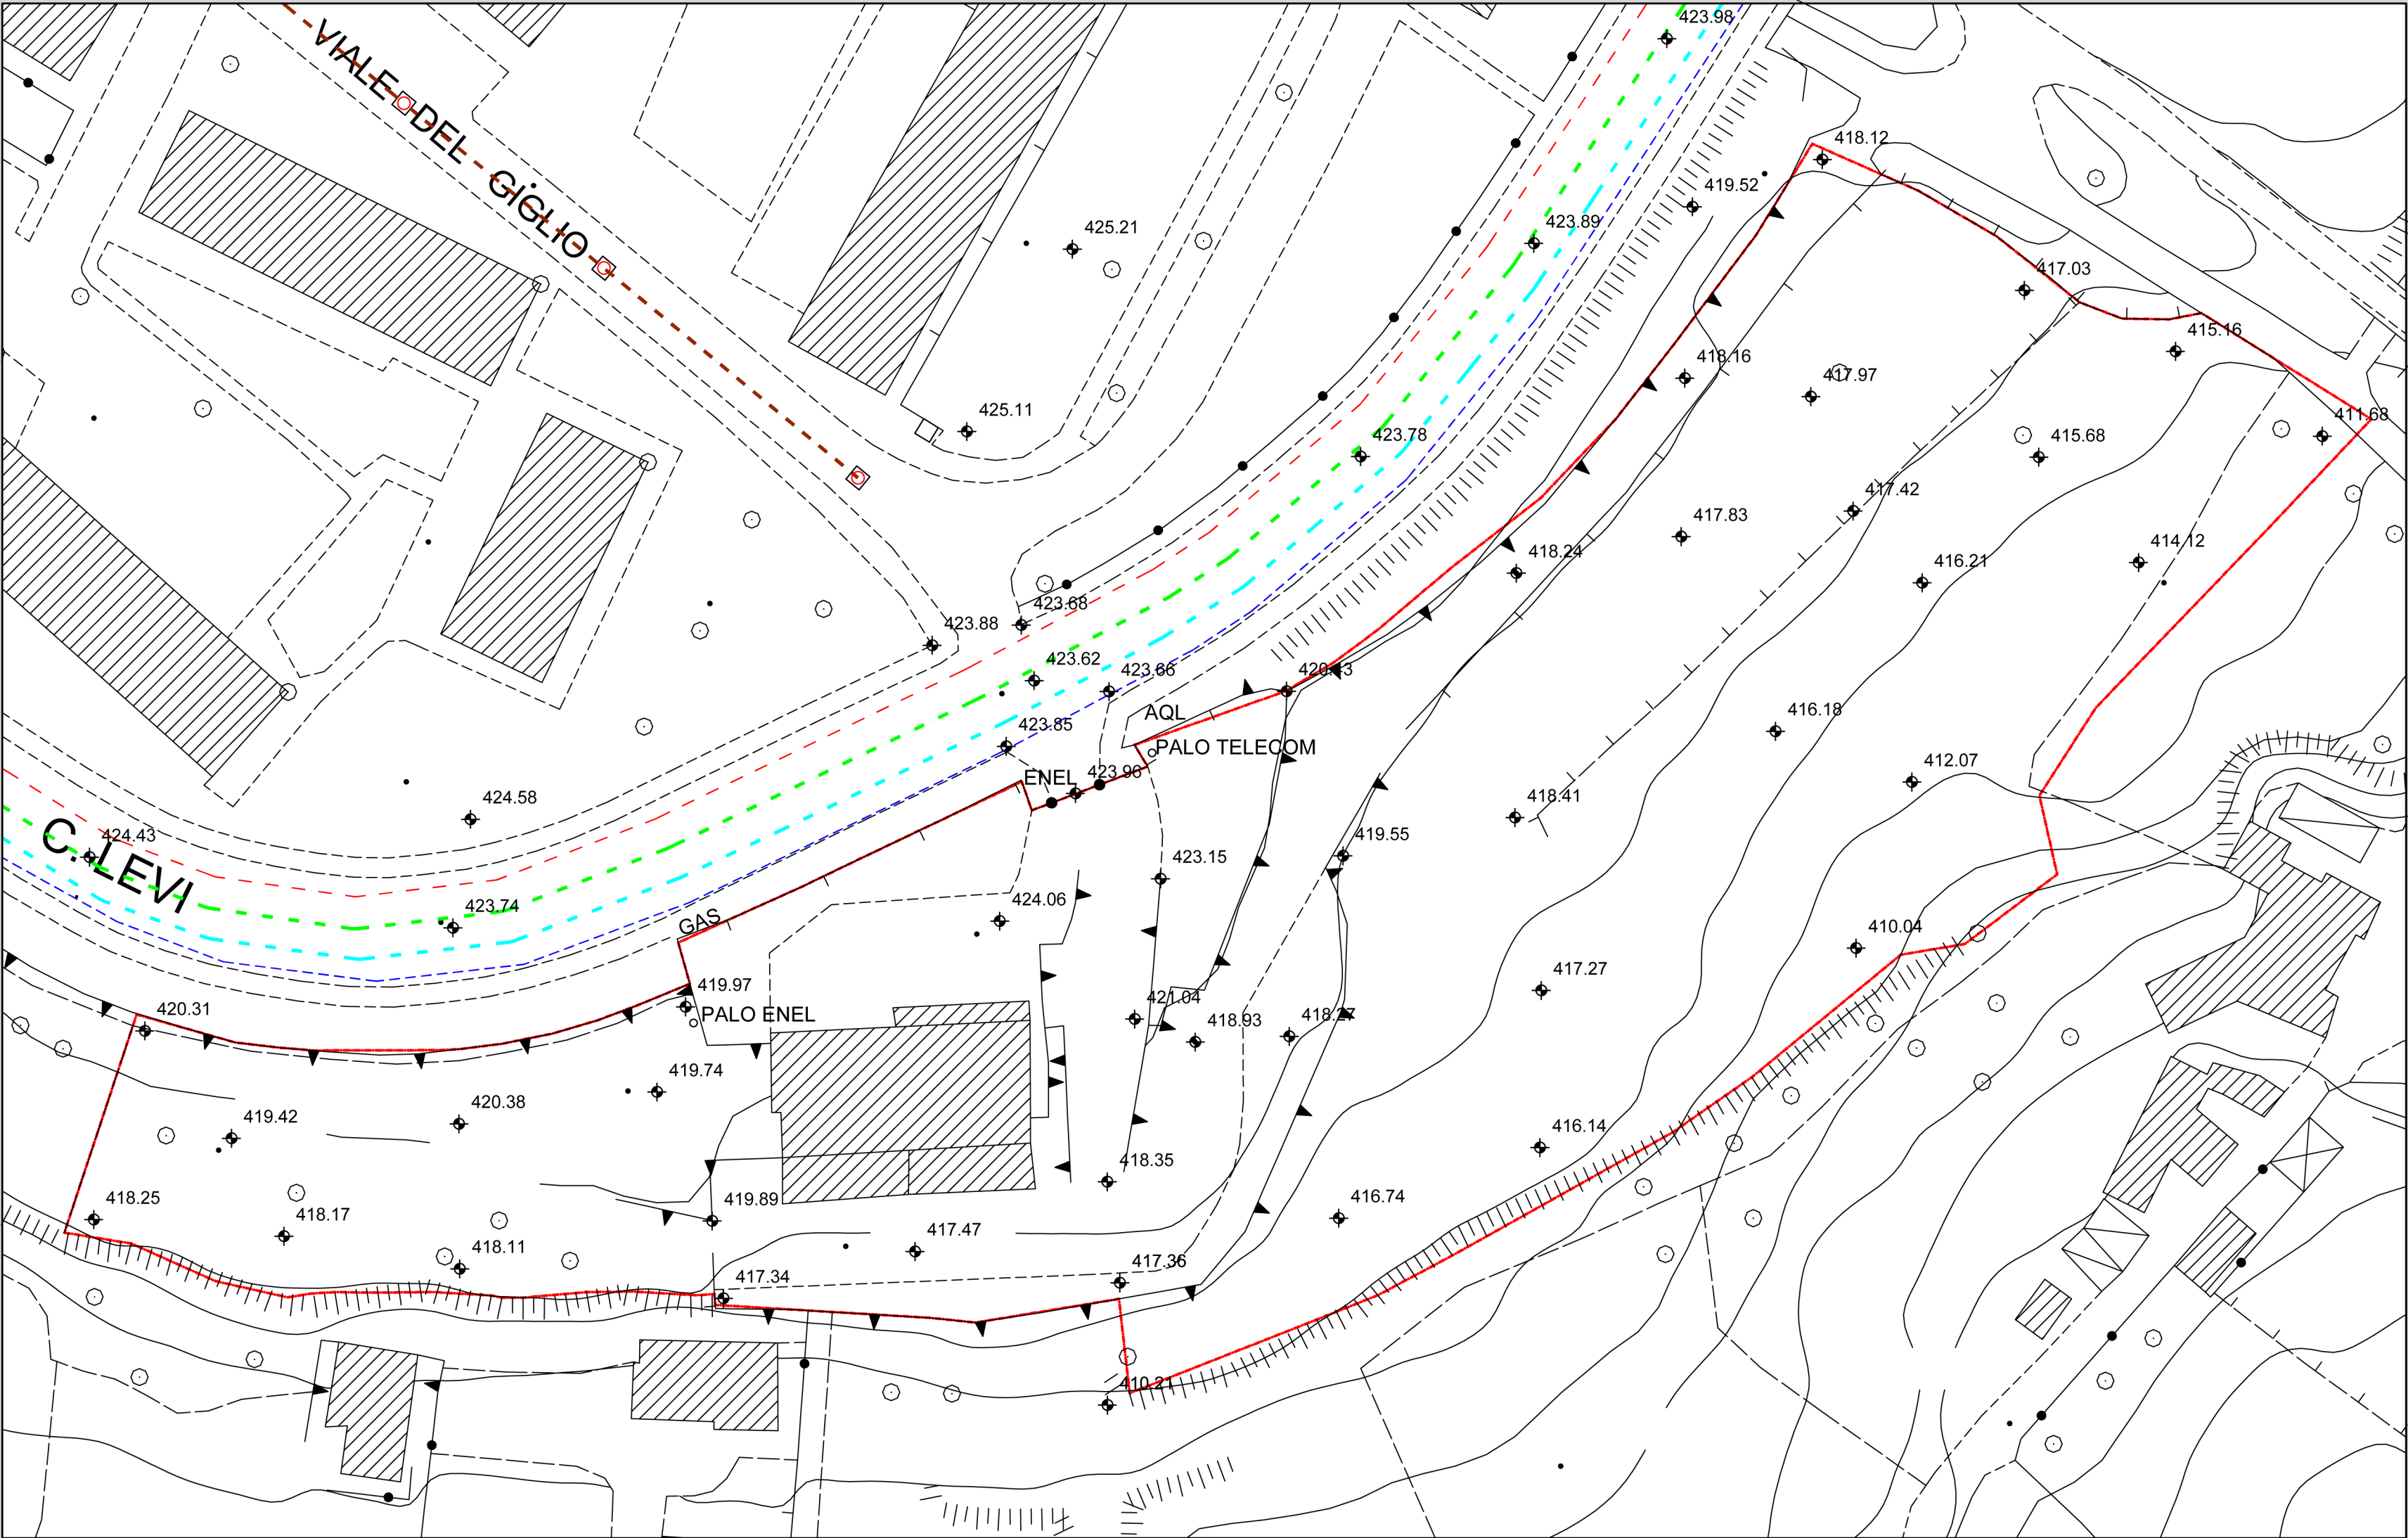

PLANIMETRIA

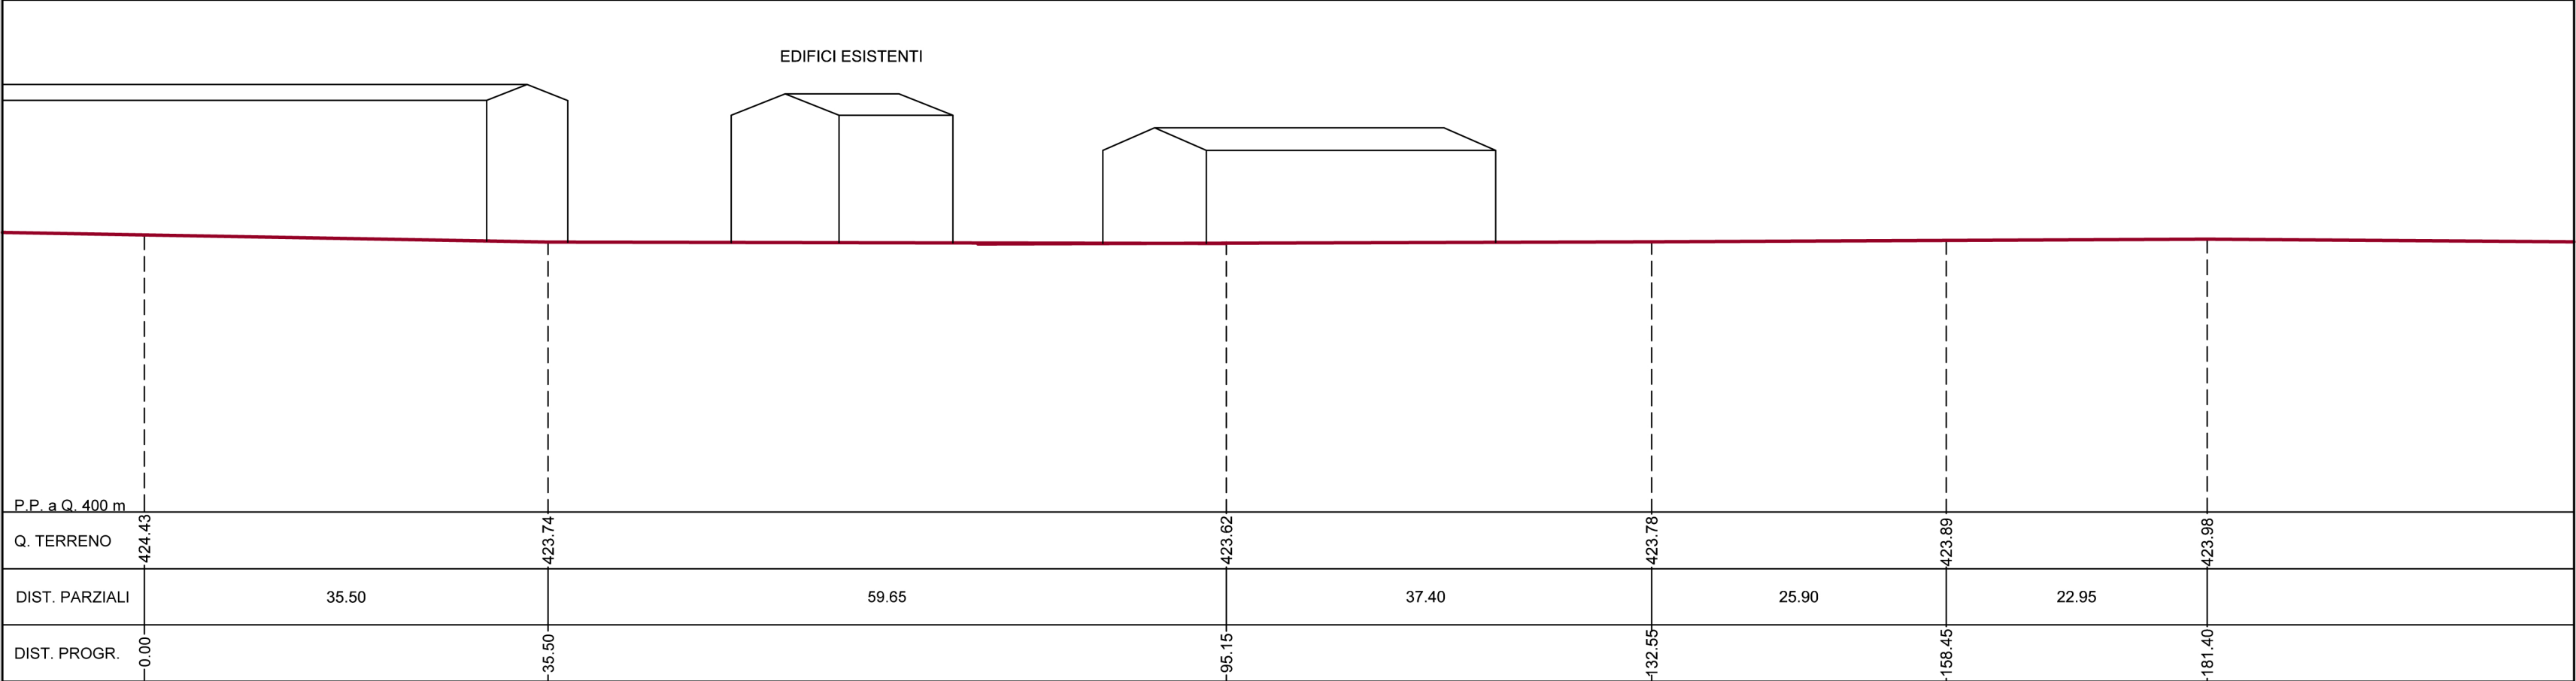

PROFILO LONGITUDINALE VIALE CARLO LEVI

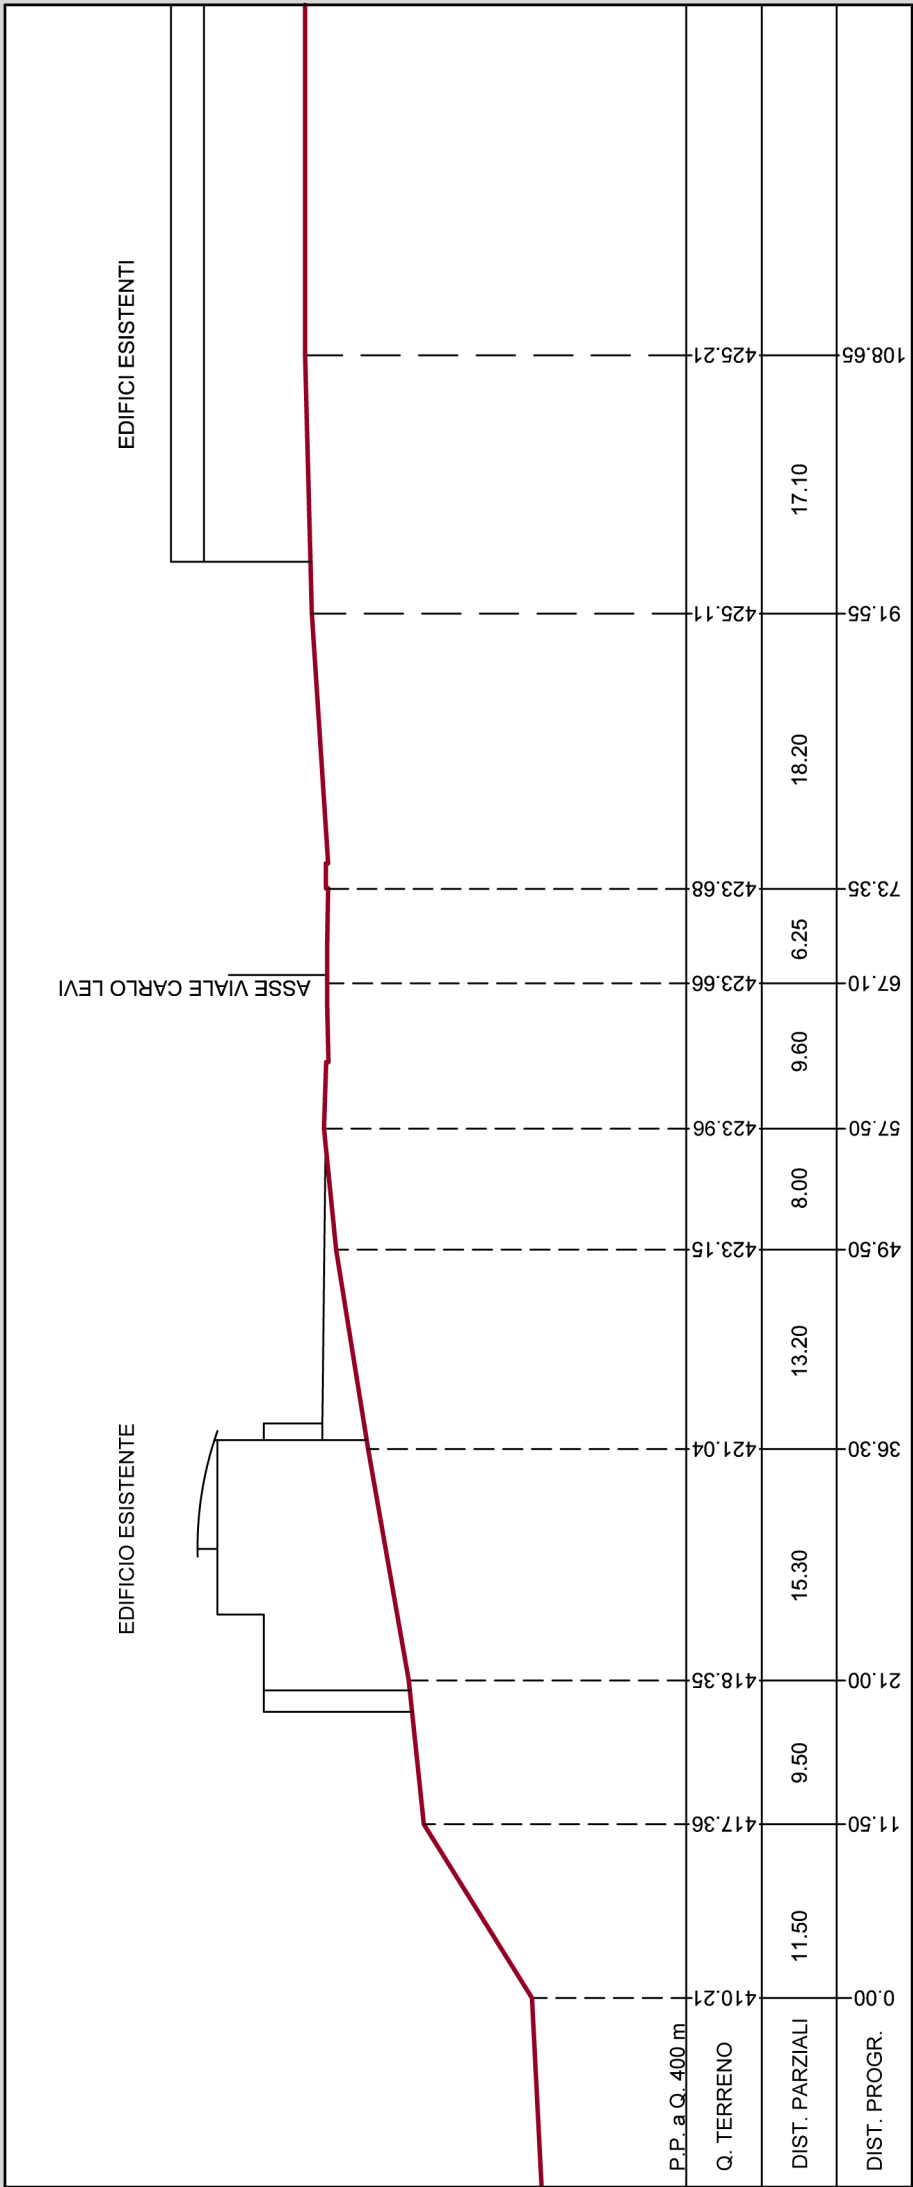

PROFILO TRASVERSALE

LEGENDA

- Rete Gas metano esistente
- Rete Elettrica MT esistente
- Rete Fognante esistente
- Rete Acqua potabile esistente
- Rete Telecom esistente