
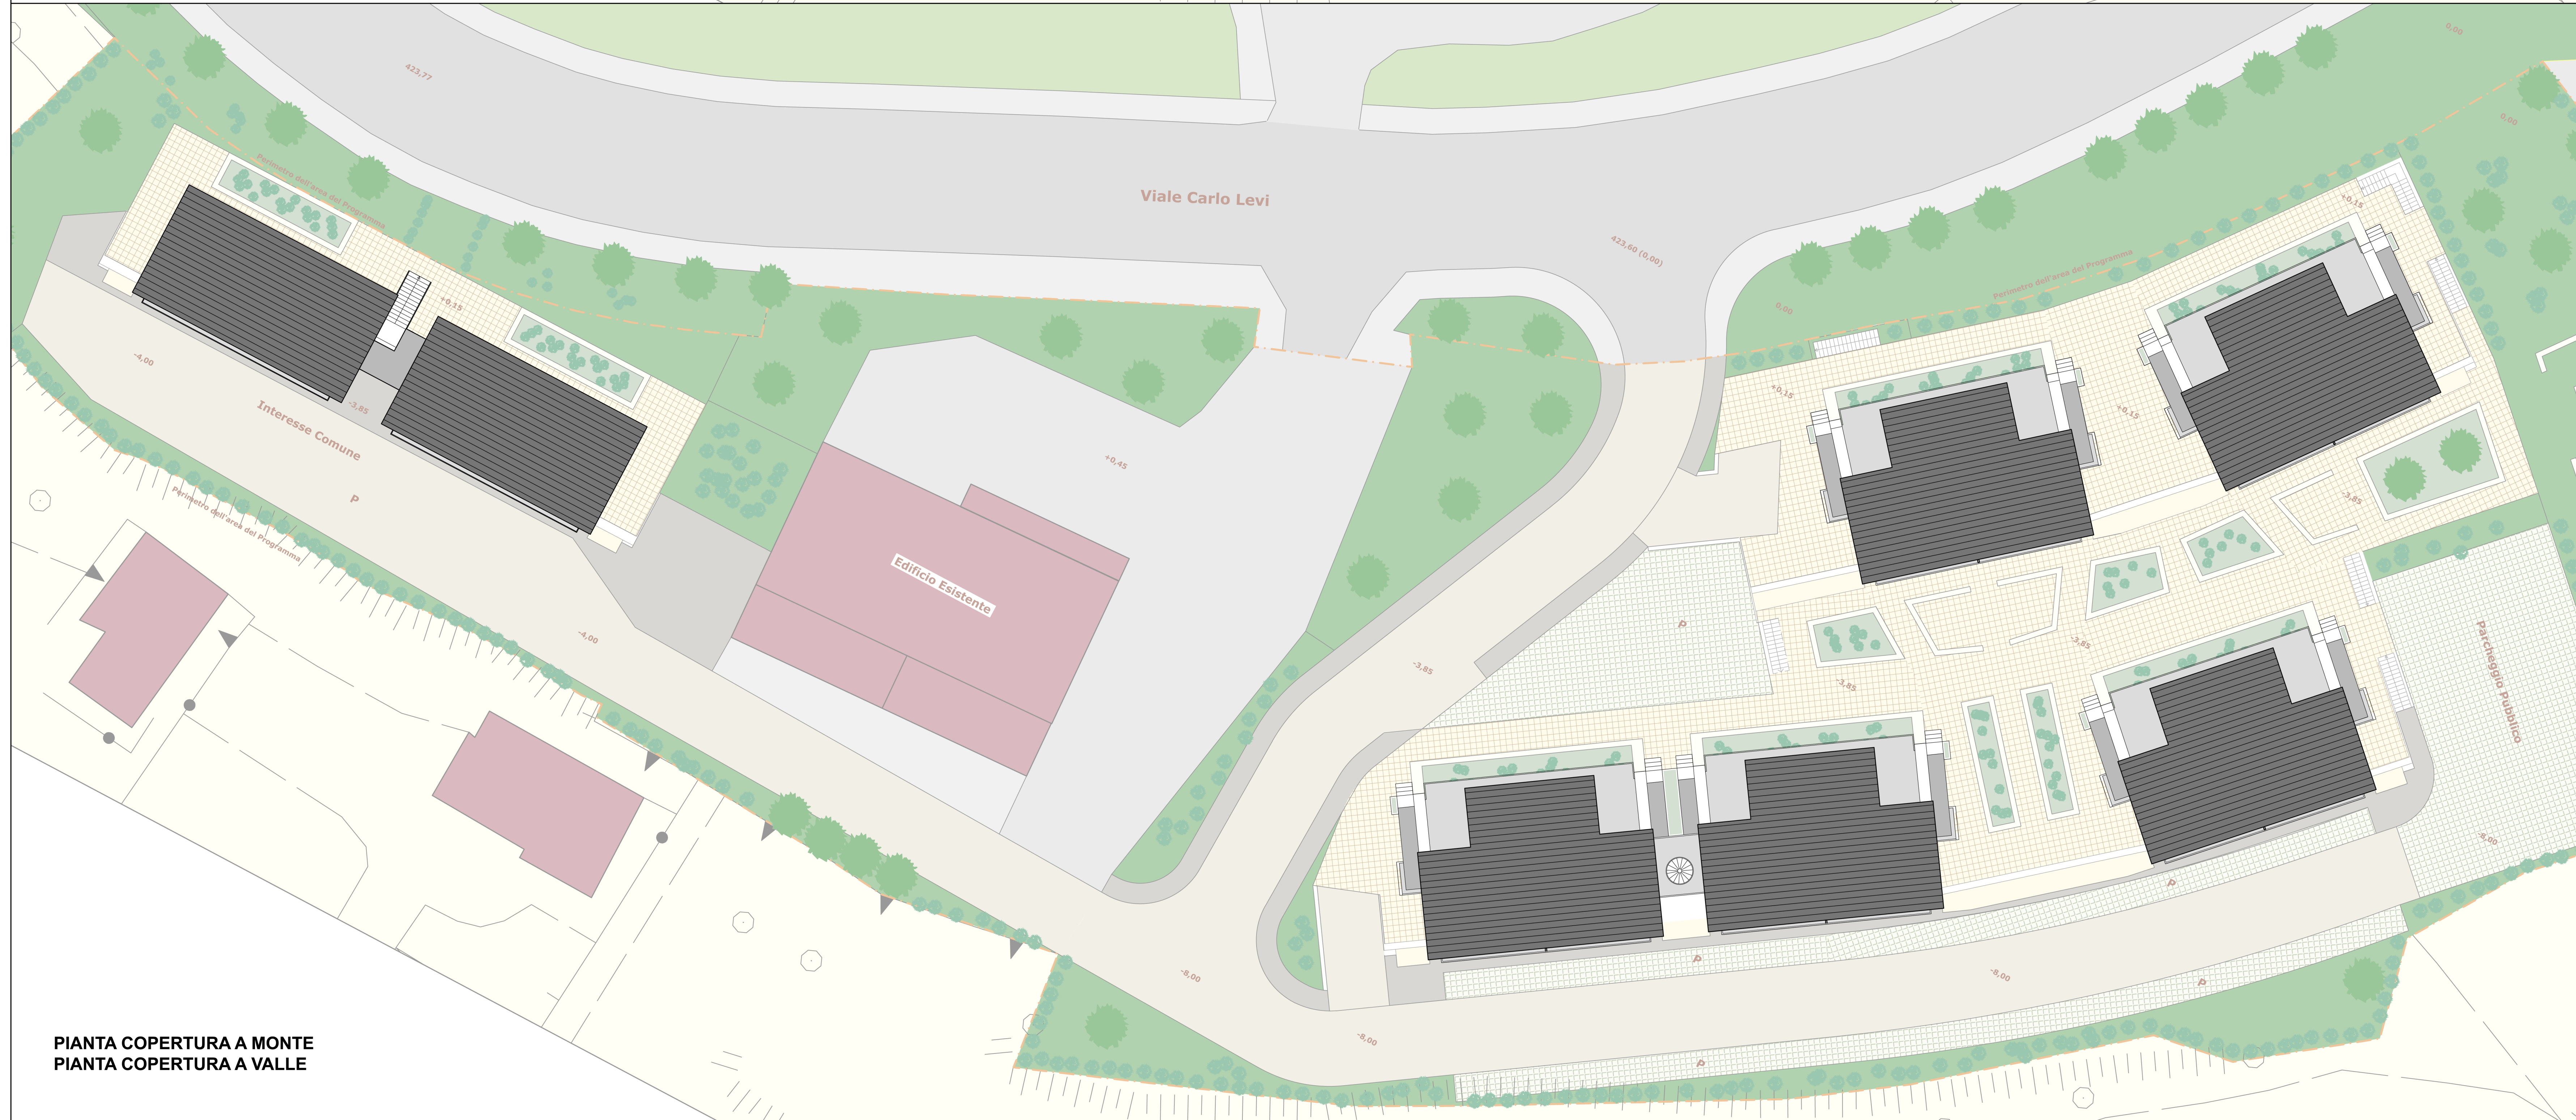


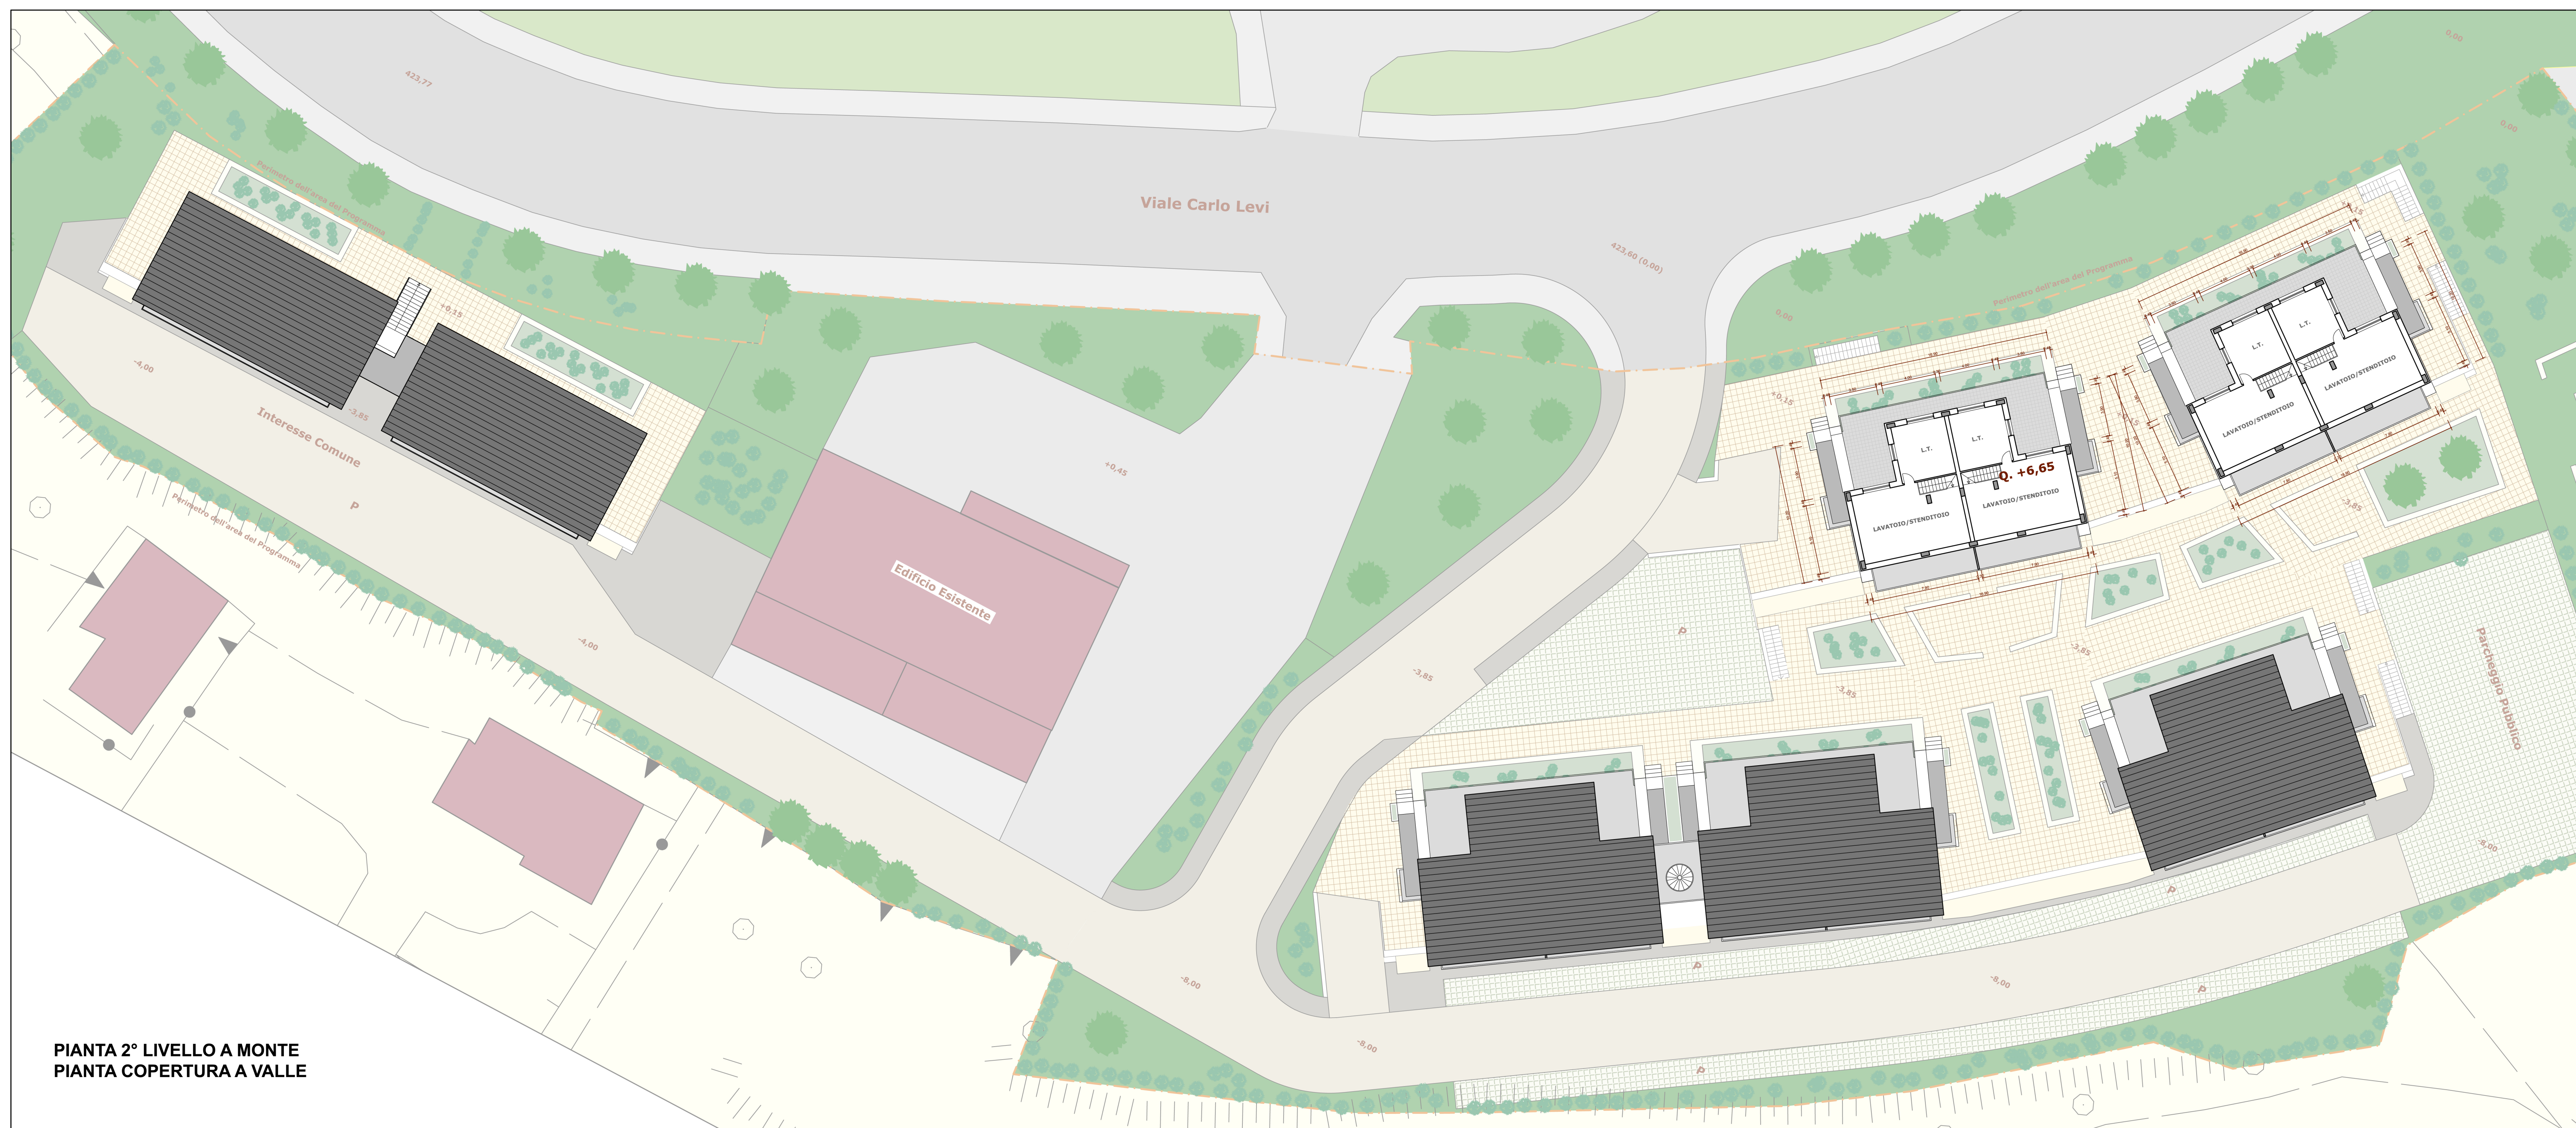

**Programma Integrato di Promozione di
Edilizia Residenziale Sociale e di Riqualificazione Urbana**
L.R. 07/08/2009 n. 25 art. 4; D.G.R. 28/09/2010 n. 1612

RIQUALIFICAZIONE ZONA PERIURBANA VIALE CARLO LEVI

**PROGETTO DEFINITIVO**

SOGGETTO PROPONENTE:

CONSORZIO:
CON.AR.ED. CONSORZIO ARTIGIANI EDILI - SOCIETA' COOPERATIVA
Via Broggia n. 18 - 80135 Napoli

CONSORZIATA:
EDILPROGRESS S.R.L.
Via Carlo Levi n. 8/bis - 75100 Matera

GRUPPO DI PROGETTAZIONE:

Ing. Francesco VOLPE
Piazza degli Olmi n. 14 - 75100 Matera

Dott. Geol. Angelo VENEZIA
Ing. Pietro CASCIONE
Dott. For. Mimma Bruna GIOVINAZZO
Ing. Annalisa DI MARZIO
Geom. Mario CHIETERA

Coordinatore

Studio geologico
Impianti
Studio Valutazione d'Incidenza e Verde Urbano
Collaboratore
Collaboratore

A.04

PIANTA 2° LIVELLO - COPERTURA
PIANTA COPERTURA

1:200

OTTOBRE 2012