

REGIONE BASILICATA
COMUNE DI MATERA
Programma Integrato di Promozione di
Edilizia Residenziale Sociale e di Riqualificazione Urbana
L.R. 07/08/2009 n. 25 art. 4; D.G.R. 28/09/2010 n. 1612

RIQUALIFICAZIONE ZONA PERIURBANA
VIALE CARLO LEVI



PROGETTO DEFINITIVO

SOGGETTO PROPONENTE:
CONSORZIO:
CON.A.R.ED. CONSORZIO ARTIGIANI EDILI - SOCIETA' COOPERATIVA
Via Broggia n. 15 - 80135 Napoli
CONSORZIATA:
EDILPROGRESS S.R.L.
Via Carlo Levi n. 8/bis - 75100 Matera

GRUPPO DI PROGETTAZIONE:
Ing. Francesco VOLPE
Piazza degli Orti n. 14 - 75100 Matera
Dott. Geol. Angelo VENEZIA
Ing. Pietro CASCIONE
Dott. For. Mimma Bruna GIOVINAZZO
Ing. Annalisa DI MARZIO
Geom. Mario CHIETTERA


Coordinatore
Impianti
Studio Valutazione d'Incidenza e Verde Urbano
Collaboratore
Collaboratore

A.05


PROSPETTI E SEZIONI

1:200

OTTOBRE 2012

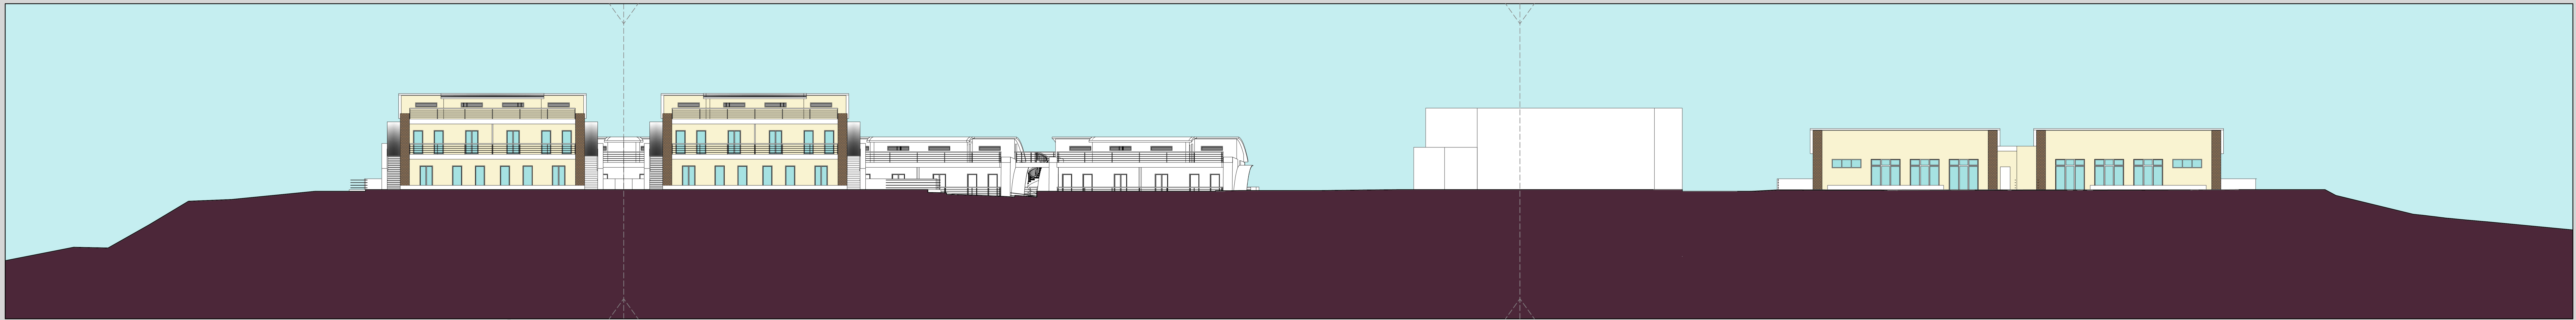

PROSPETTO NORD

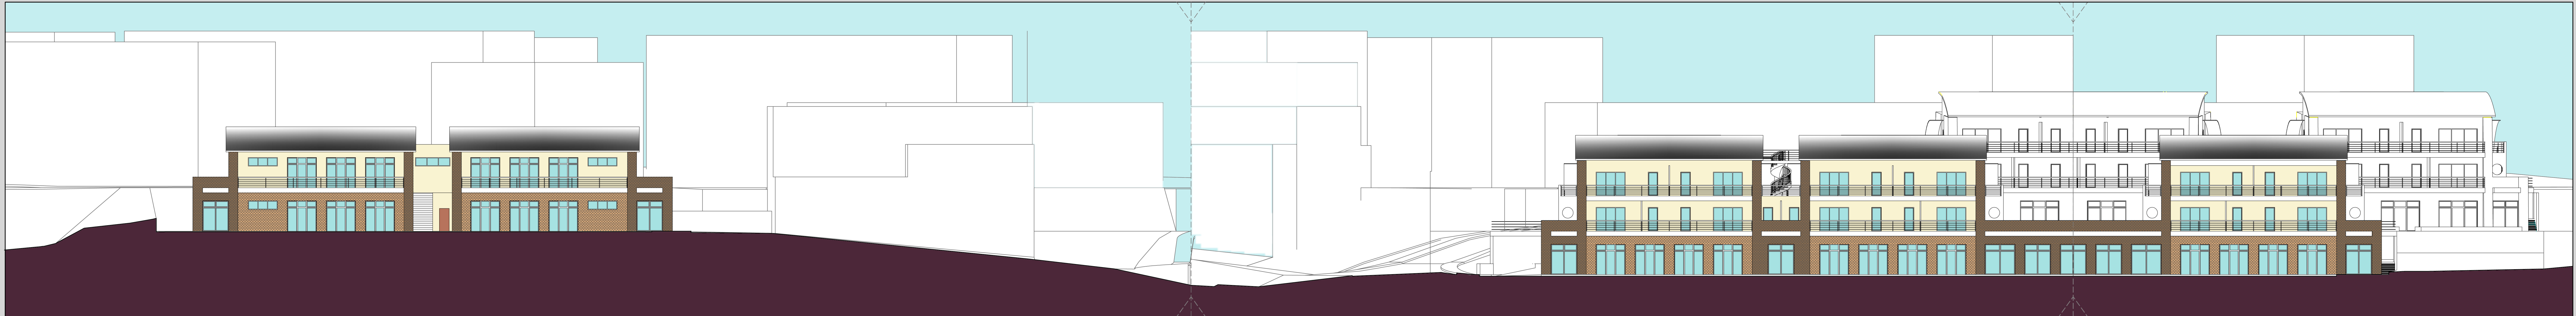

PROSPETTO SUD



PROSPETTO SUD EDIFICIO RESIDENZIALE A MONTE



PROSPETTO NORD EDIFICIO RESIDENZIALE A VALLE



PROSPETTO LATERALE EDIFICI RESIDENZIALI



PROSPETTO LATERALE EDIFICIO INTERESSE COMUNE

